



ALRAZI HOTEL

Florya | Istanbul





ODALAR

- 4 Oda Four Bad
 - 4 Oda Triple Bed
 - 81 Oda Standart French Bed
 - 10 Oda Superior French Bad
 - 46 Oda Standart Twin Bad
 - 8 SUİT olmak üzere
- TOPLAM 153 ODAMIZ
BULUNMAKTADIR .**

**24 saat oda servisi ve ücretsiz
yüksek hızlı Wi - Fi internet
erişimi ile hizmetinizdeyiz**




- CNR ve Dünya Ticaret Merkezi 5 dk
- Tüyap Fuar alanlarına 15 dk
- Aqua Florya AVM 5 dk
- Flyinn AVM 5 dk
- Marmara Forum AVM 15 dk
- Starcity Outlet AVM 15 dk
- Otobüs ve Metrobüs durakları
- Taksim ve Sultanahmet'e Metro ve Tramvay ile ulaşılabilme imkanı
- Aydın Üniversitesi yanında,
- Arel Üniversitesi 5 dk
- İstanbul Akvaryum,
- Ataköy Marina
- Avrasya Tüneli,
- Florya Sahil
- Florya Plajı
- Florya Orman Parkı,
- Florya Atatürk Deniz Köşkü
- Hava Harp Müzesi,

YAKIN BÖLGELER



YENİ HAVA ALANINA 34 DK 40 km

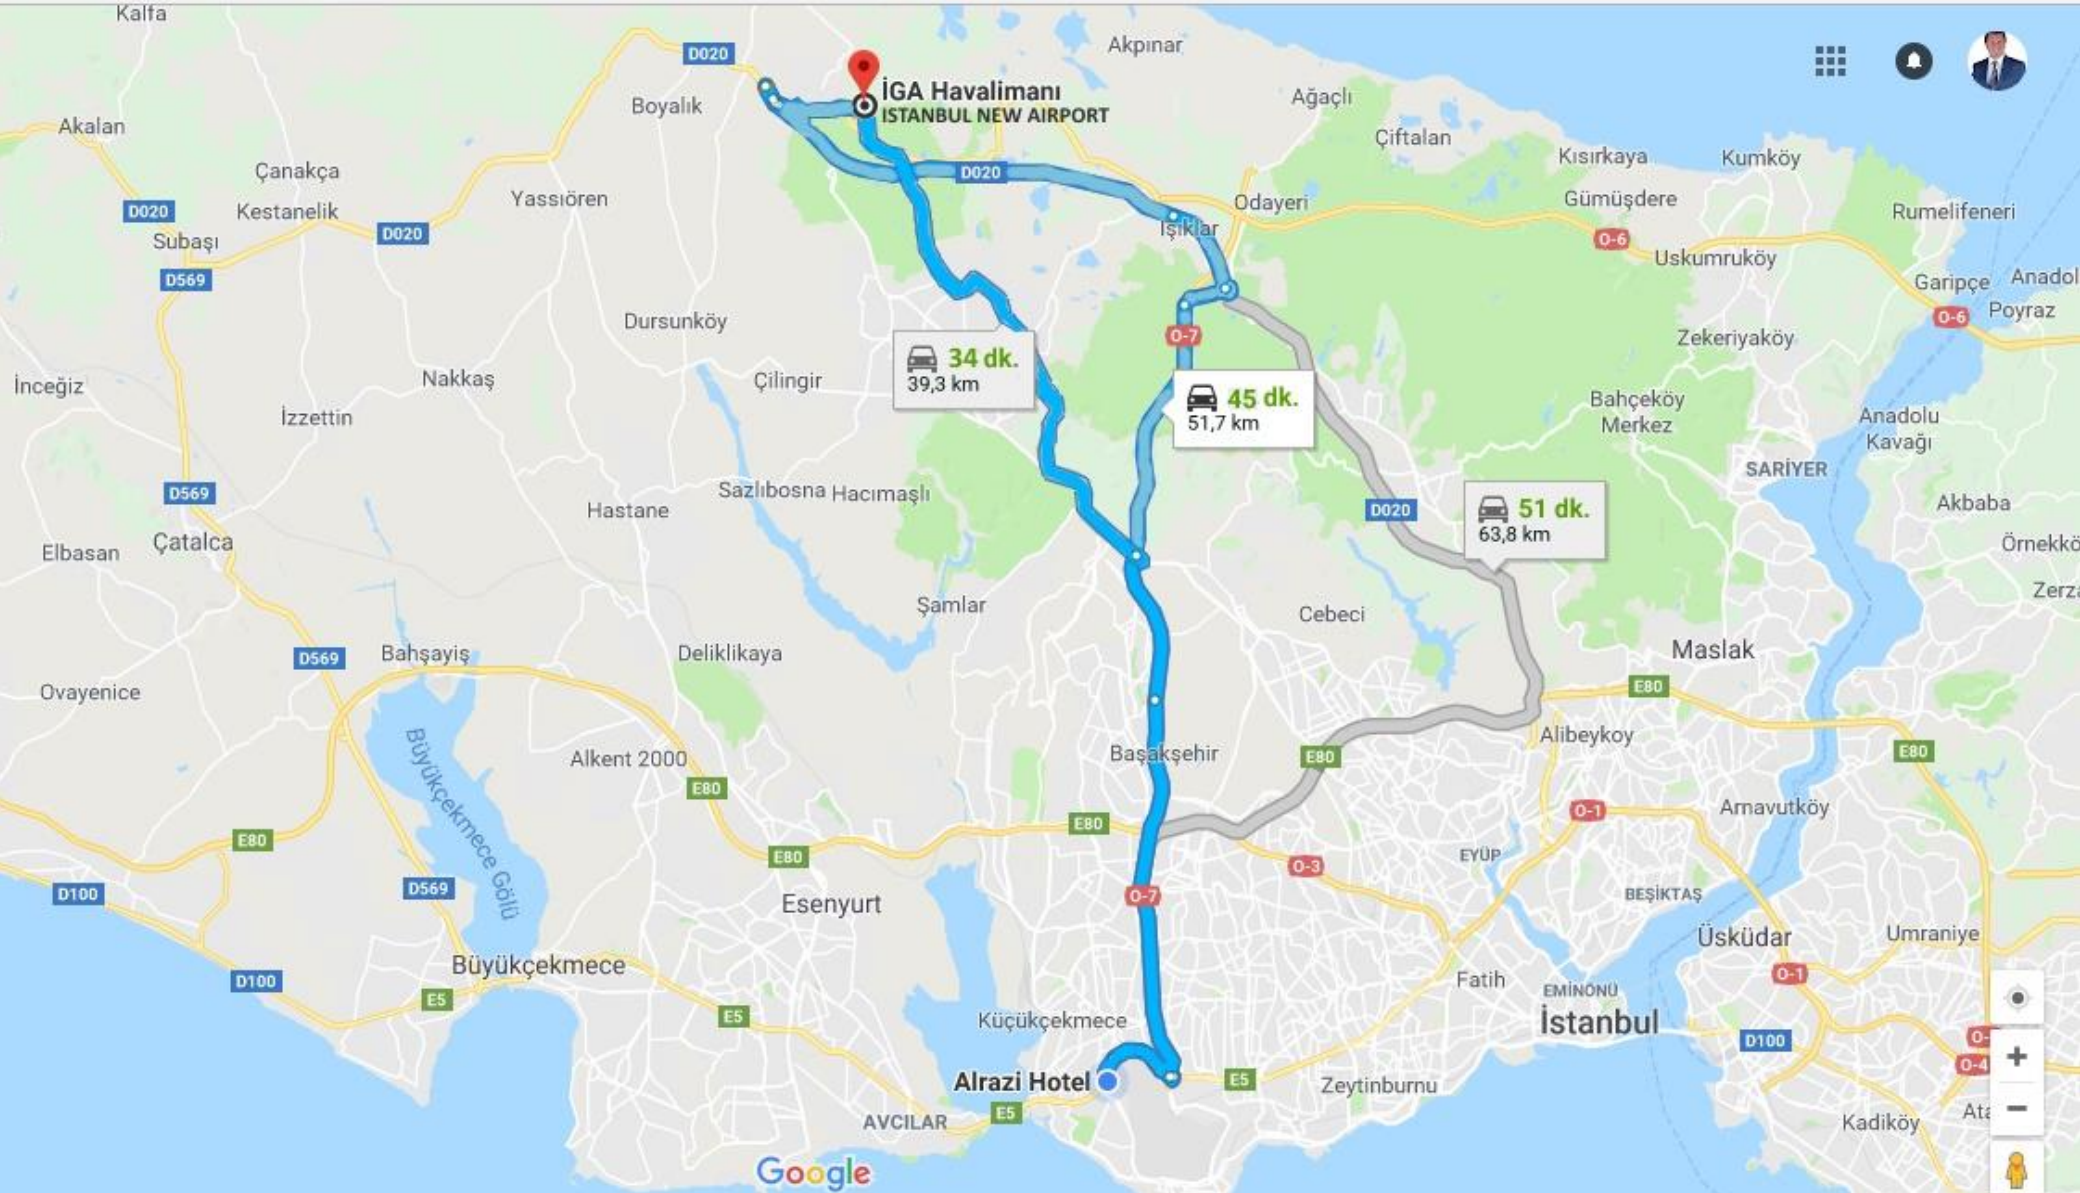

ÖZELLİKLER



UYGUNLUK

Franchising cafe'ler



SPA & FİTNESS

2000 m karelik alanda açık kapalı iki adet havuz , fitness salonu , sauna buhar odası türk hamamı



kuaför

Bay & bayan



YATAKLAR

Ortopedi rahat yataklar



LOKASYON

Şehir merkezi & Havalimanı & cafeler & market & metrobüs'e yürüme mesafesindedir



COĞRAFYA

Global



ODA'lar

6 tip toplam 153 oda



AMENITIES

F&B Outletleri
Hızlı İnternet , Esnek Toplantı Salonları

KAT PLANI

SUÍT 1506	SUÍT 1505	SUÍT 1504	SUÍT 1503
SUÍT 1507	SUÍT 1508	SUÍT 1501	SUÍT 1502

ALRAZI HOTEL A BLOK KAT PLANI

EXIT	1411	1410	1409	MERDÍVEN	1408	1407	1406	1405
------	------	------	------	----------	------	------	------	------

1412	1413	1414	1415	LIFT 1	LIFT 2	1401	1402	1403	1404
------	------	------	------	--------	--------	------	------	------	------

EXIT	1311	1310	1309	MERDÍVEN	1308	1307	1306	1305
------	------	------	------	----------	------	------	------	------

1312	1313	1314	1315	LIFT 1	LIFT 2	1301	1302	1303	1304
------	------	------	------	--------	--------	------	------	------	------

EXIT	1211	1210	1209	MERDÍVEN	1208	1207	1206	1205
------	------	------	------	----------	------	------	------	------

1212	1213	1214	1215	LIFT 1	LIFT 2	1201	1202	1203	1204
------	------	------	------	--------	--------	------	------	------	------

EXIT	1111	1110	1109	MERDÍVEN	1108	1107	1106	1105
------	------	------	------	----------	------	------	------	------

1112	1113	1114	1115	LIFT 1	LIFT 2	1101	1102	1103	1104
------	------	------	------	--------	--------	------	------	------	------

ALRAZI HOTEL B BLOK KAT PLANI

2513	2512	2511	2510	EXIT	2509	2508	2507	2506
------	------	------	------	------	------	------	------	------

2514	2515	2516	2517	MERDÍVEN	ASANSÓR	2501	2502	2503	2504	2505
------	------	------	------	----------	---------	------	------	------	------	------

2413	2412	2411	2410	EXIT	2409	2408	2407	2406
------	------	------	------	------	------	------	------	------

2414	2415	2416	2417	MERDÍVEN	ASANSÓR	2401	2402	2403	2404	2405
------	------	------	------	----------	---------	------	------	------	------	------

2313	2312	2311	2310	EXIT	2309	2308	2307	2306
------	------	------	------	------	------	------	------	------

2314	2315	2316	2317	MERDÍVEN	ASANSÓR	2301	2302	2303	2304	2305
------	------	------	------	----------	---------	------	------	------	------	------

2213	2212	2211	2210	EXIT	2209	2208	2207	2206
------	------	------	------	------	------	------	------	------

2214	2215	2216	2217	MERDÍVEN	ASANSÓR	2201	2202	2203	2204	2205
------	------	------	------	----------	---------	------	------	------	------	------

2113	2112	2111	2110	EXIT	2109	2108	2107	2106
------	------	------	------	------	------	------	------	------

2114	2115	2116	2117	MERDÍVEN	ASANSÓR	2101	2102	2103	2104	2105
------	------	------	------	----------	---------	------	------	------	------	------

5 KAT

4 KAT

4 KAT

3. KAT

3. KAT

2. KAT

2. KAT

1. KAT

1. KAT

DÜŞÜNCELİ BİR ŞEKİLDE DÜŞÜNDÜĞÜMÜZDE

ALRAZİ HOTEL MİSAFİRLERİNİN
ETKİNLİKLERİ VE ORGANİZASYONLARINA
GÖRE TASARLANAN OTEL HAVAALANI VE İŞ
MERKEZİ ALANLARINA ÇOK YAKINDIR





B BLOK
1 – 5 KAT
ODALAR

Z KAT
RESEPSİYON
LOBBY
KUAFOR
CAFE &
PATTISERIE

-1 KAT
TOPLANTI
SALONLARI

-2 KAT
MUTFAK
ÇAMAŞIRHANE
MESCİD
MUHAŞEBE

A BLOK
1 – 5 KAT
ODALAR

Z KAT
KAHVALLI
SALONU
RESTAURANT
AÇIK HAVUZ

-1 KAT
Health & Beauty Center
Fitness Center

-2 KAT
SPA KAPALI
YÜZME HAVUZU
OTOPARK

SPA MERKEZİ

Açık Kapalı Yüzme Havuzu
Masaj Terapileri
Kadın & Erkek Bölümleri
Spa Terapileri

2 Sauna
2 Türk Hamamı
2 Buhar Odası
Cilt Bakım Terapileri



FITNESS

CENTER

07.00 / 22.00 SAATLER ARASINDA
TÜM CARDİO EKİPMANLARI
GENİŞ EKİPMAN OLANAKLARI
DUŞLAR
SOYUNMA ODALARI



MEETINGS & EVENTS

- Meeting & Conference
- Intimate Meetings
- Social Events

Conference Room : 300 kişilik
Meeting Room 1 : 150 kişilik
Meeting Room 2 : 15 kişilik





ALRAZI HOTEL Florya | Istanbul

Yeni ailenin sevgi ve birlikteligini kutlamak için mükemmel hazırlıkları ve hizmetleri sağlıyoruz.

Düğün uzmanlarımız her detayı ele alacak, böylece özel gününüzün keyfini çıkarmaya odaklana bileceksiniz!



Estetik Cerrahi
Saç Ekimi
Kaş ve Sakal Ekimi
Burun Estetiği (Rinoplasti)
El Cerrahisi
Estetik Alın ve Şakak Germe
Karın Germe Cerrahisi (Abdominoplasti)
Kulak Estetiği (Otoplasti)
Damak ve Dudak Yarıkları
Liposuction (Yağ Alma)
Onarım Ameliyatları
Yüz Yenileme Ameliyatları
Jinekomasti



BREAKFAST PACKAGES

Mükemmel bir gece uykusu ve eksiksiz bir kahvaltı sizi durdurulamaz kılar!




ODALAR

STANDART ODA



rahatlık ve huzur veren renk ve desenlerle dekore edilmiş,
yüksek ses ve ısı yalıtımı

- 26 m²
- 1 Geniş Yatak veya 2 tek kişilik yatak
- Kablolu - Kablosuz İnternet
- Sigara içilmeyen veya içilen
- Led TV
- Uydu Yayını
- 24 Saat Oda Servisi
- Dijital Güvenlik Kasası
- Havalandırma
- Ücretsiz çay-kahve seti
- Su Isıtıcısı
- Ses ve Isı İzolasyonu
- Parke Oda Zemini
- Saç Kurutma Makinası
- Yastık Menüsü
- Minibar
- Direk Telefon
- Banyo Telefonu

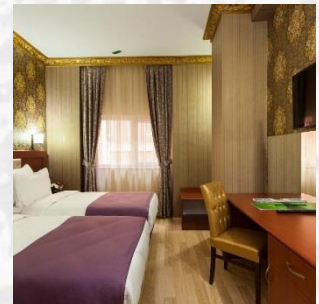

ODALAR

SUPERIOR GENİŞ ODA



Superior Geniş Yataklı Oda, rahatlık ve huzur veren renk ve desenlerle dekore edilmiş

30 m²

1 Geniş Yatak , 1 çek yat

Kablolu - Kablosuz İnternet

Sigara İçilmeyen

Led TV

Uydu Yayını

24 Saat Oda Servisi

Dijital Güvenlik Kasası

Havalandırma

çay-kahve seti

Su ısıtıcısı

Ses ve Isı İzolasyonu

Parke Oda Zemini

Saç Kurutma Makinası

Yangın Alarmı

Yastık Menüü

Minibar

Direk Telefon

Banyo Telefonu



ODALAR

ÜÇ KİŞİLİK GENİŞ ODA



Superior Geniş Yataklı Oda, rahatlık ve huzur veren renk ve desenlerle dekore edilmiş

30 m2

1 Geniş Yatak , 1 çek yat

Kablolu - Kablosuz İnternet

Sigara İçilmeyen

Led TV

Uydu Yayını

24 Saat Oda Servisi

Dijital Güvenlik Kasası

Havalandırma

çay-kahve seti

Su ısıtıcısı

Ses ve Isı İzolasyonu

Parke Oda Zemini

Saç Kurutma Makinası

Yangın Alarmı

Yastık Menüü

Minibar

Direk Telefon

Banyo Telefonu



ÇEVREMİZDEKİ YAPILAR



İSTANBUL AYDIN ÜNİVERSİTESİ



KORU FLORYA



İ.A.U. TIP MP FLORYA



B.U. TIP FAK. HASTANESİ



FLYINN AVM



GALASARAY METİN OKTAY TES.



İSTANBUL AKVARYUM



HAVACILIK MÜZESİ

Proje Lokasyonu	: Beşyol - Küçükçekmece / İstanbul
Google Earth Koordinatları	:
Arsanın yüzölçümü	: 2000 m ²
Toplam brüt inşaat alanı A Blok	: 7000 m ²
Toplam brüt inşaat alanı B Blok	: 7000 m ²
Toplam Oda sayısı	: 153
Spor salonu ve ıslak zemin alanı	: 2000 m ²
Otopark alanı	: 1000 m ²
Otelin ismi / markası	: ALRAZİ HOTEL FLORYA / İSTANBUL